

TERÜLETFELHASZNÁLÁSI MÓDOK:

Beépítésre szánt terület

- FL Falusias lakóterület
- VT Vegyes terület - településközpont vegyes terület
- Különleges terület:
- KT Kertészet
- KI Könyvtár
- KG Gyógykezelési terület
- Ksp Nagy zöldfelülettel rendelkező sportterület
- Kgp Pihenő - közlekedési terület mellett

közműterület:

Beépítésre nem szánt terület

- Z Zöldterület
- Zv Védőzöld terület
- Eg Gazdasági erdő terület
- M Mezőgazdasági terület
- MM Majorsági mezőgazdasági terület
- K Közlekedési terület
- V Vízgazdálkodási terület
- Sz Szennyvíztisztító
- T Tervezett gázfogadó

JELMAGYARÁZAT

VONALAS SZABÁLYOZÁSI ELEMEL:

- Közigazgatási határ
- Belterület határa
- Szabályozási vonal
- Területfelhasználási módok határa
- Elterő építési övezet határa
- Műemléki környezet határa
- Régészeti terület határa
- Helyi területi védelem határa
- Ökológiai zöldfolyosó határa egyben tájképvédelmi terület határa
- Természeti terület határa egyben tájképvédelmi terület határa
- NATURA 2000 terület határa
- Szélerőmű létesítésére vizsgálat alá vonható terület határa
- Vízvezetési kitért terület határa
- Beépítési kötelezettségű terület határa
- Megszűnő jel
- Építési hely
- Szélkerék (környezetvédelmi engedéllyel)

EGYÉB SZABÁLYOZÁSI ELEMEL:

- Megjívó, megőrizendő fa és fasor
- Telepítendő fa, fasor, VÉDŐFÁSÍTÁS
- Védőterület, védőszáv és védőtávolság határa
- Műemlék
- Helyi egyedi védelem

KÖZLEKEDÉSI TERÜLETEK SZABÁLYOZÁSI ELEMEL:

- Szabályozási szélesség
- Buszmegálló
- Tervezett kerékpár út

NATURA 2000 terület határa /2009. (.....) számú Önkormányzati Rendelettel elfogadva

Szélerőmű létesítésére vizsgálat alá vonható terület határa

Vízvezetési kitért terület határa

Beépítési kötelezettségű terület határa

Megszűnő jel

Építési hely

Szélkerék (környezetvédelmi engedéllyel)

Meszlen
TELEPÜLÉSRENDEZÉSI TERV
Szabályozási Terve

Tsz: 2008-1

Belterület: 1- 6 szelvény

m=1:4000

Külterület:

A - B - C - D - E - F szelvény

M=1:8000

Az alaptérkép készült az állami alapadatok felhasználásával
Hitelesített: 102424/05.02.11. számon

Tervező:

Kőszegi Mestervonal Kft, Kőszeg Chernel u.6

Szima Andrea TT1-18-0056

Grastyán László BSZFG-1-18-0336

Bangó Ernő V3a-1, V3b-1, V3c-1, V3d-1, V3e-1, V3f-1

Lukács Ernő K1-b1-18-0253

Kovács Tamás SZV-1-18-185, HK-2, HTR-2, HV-2 Hsz-2

TÖMÖRD

Csepesi dűlő

Nyugati kőpálya és
létesítményi belső dűlő


Eresztényi dűlő

51-221-21

61-443-2

B 1 2

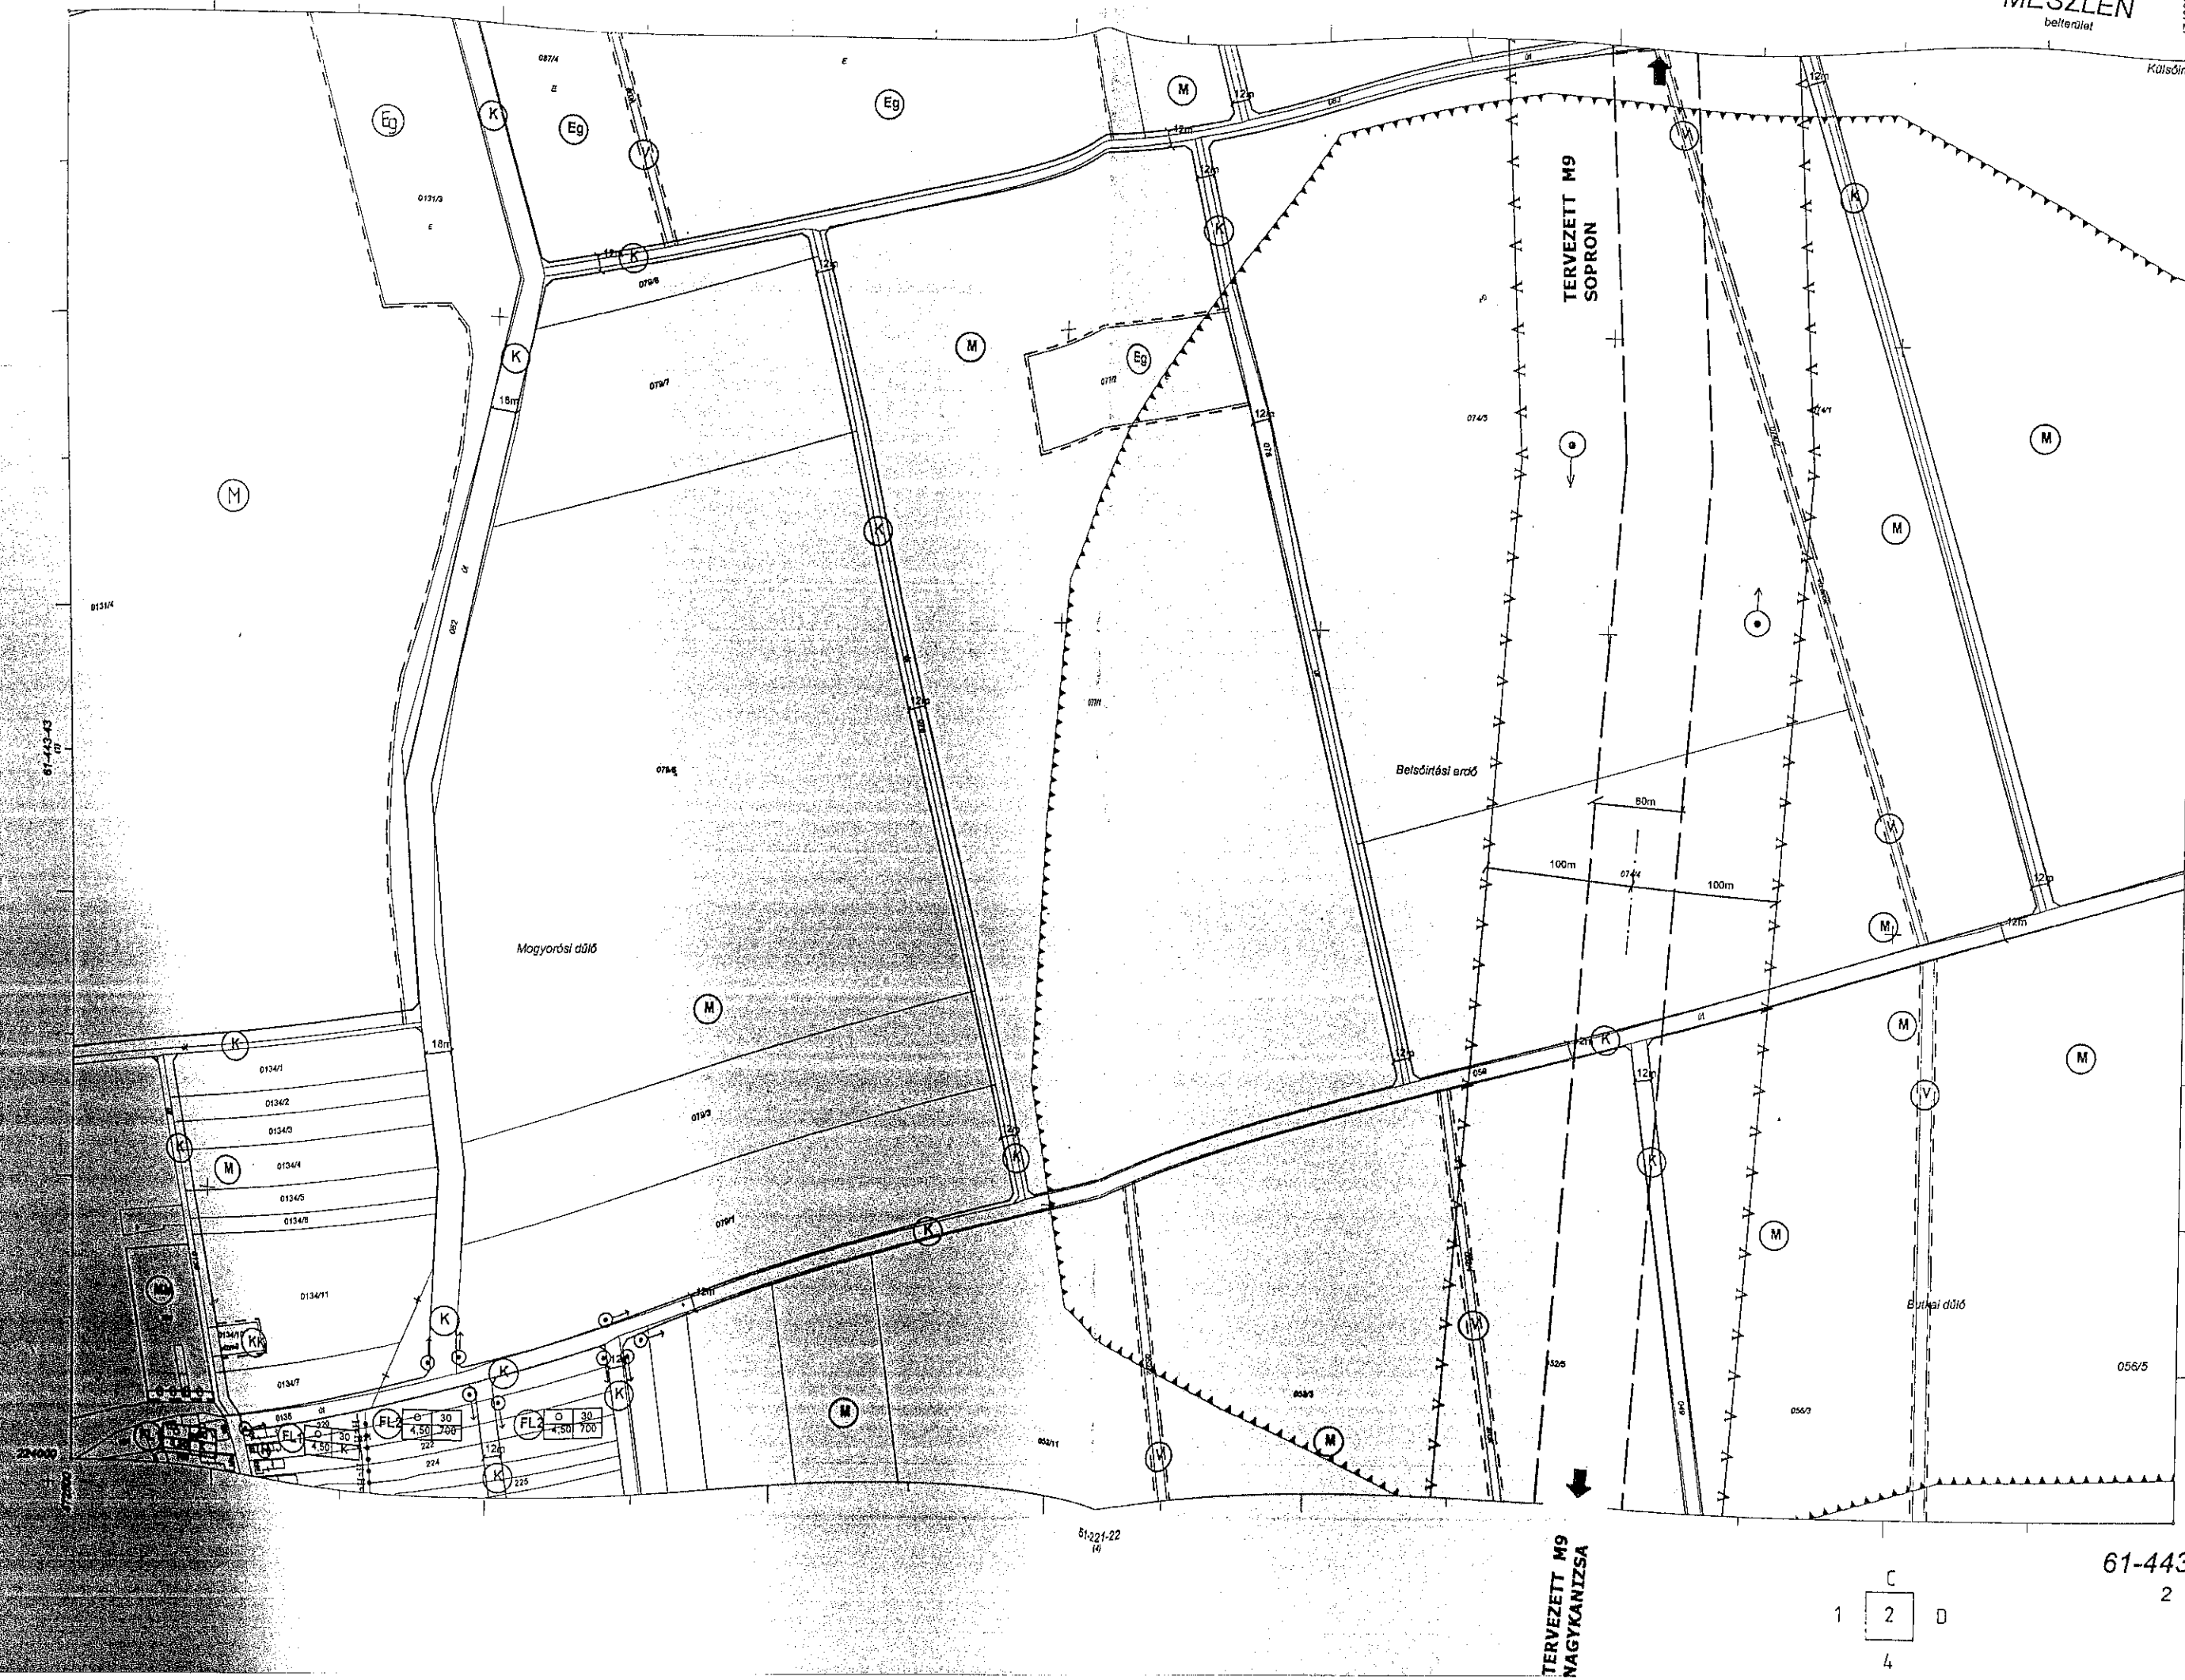

TERVEZETT M9
NAGYKANIZSA

1 2 4

61-443-2

EOV rendszer

1:2000
61-443-43
(1)

8636 J. összekötő út
ACSÁD-KÖSZEG

VASASSZONYFA

Malomúti közép dűlő


Malomúti belső dűlő

Malomúti külső dűlő

Tervezett településközi
önkormányzati út
MESZLEN-VASASSZONYFA

1
3 4
5

51-221-2
3

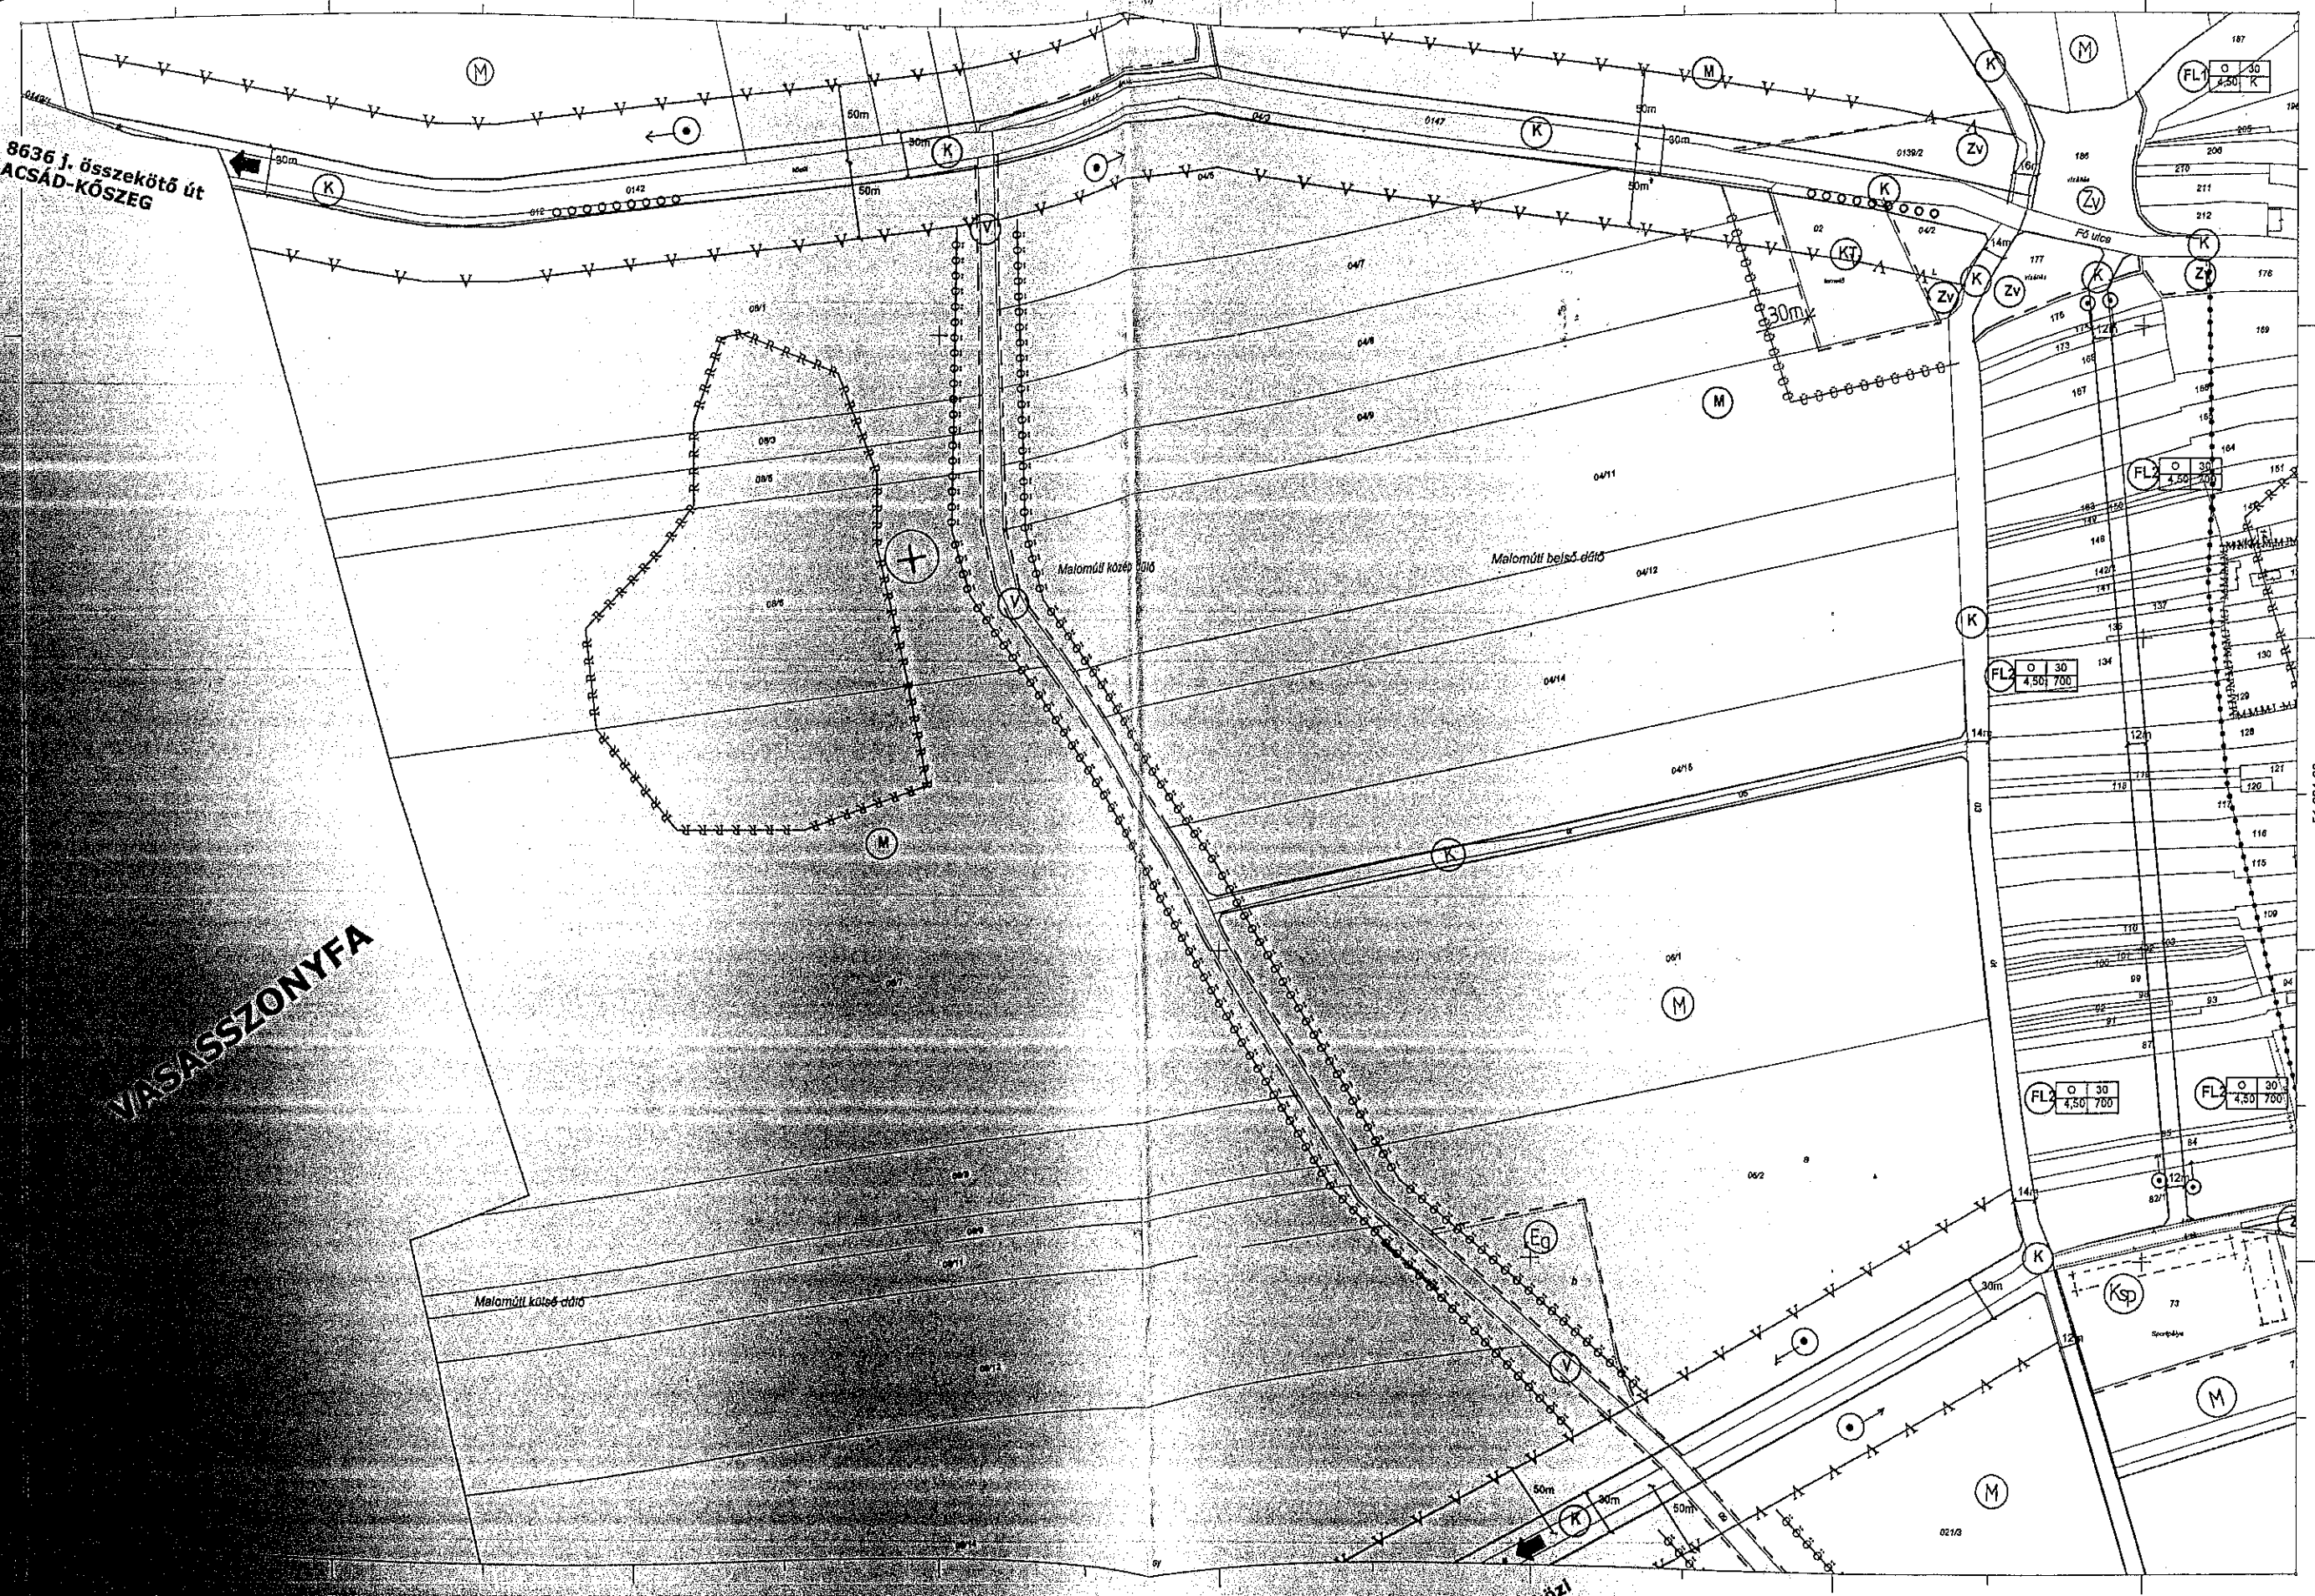



ACSÁD

8636 j. összekötő út
ACSÁD-KŐSZEG korrekció

TERVEZETT M9
NAGYKANIZSA

51-221-24
8636 j. összekötő út
ACSÁD-KŐSZEG

51-221-2

2
3 4 E
6

EOV rendszer

1:2000
51-221-21
M

MESZLEN
belföldi

472500
+ 24

VASASSZONYFA

Tervezett településközi
önkormányzati út
MESZLEN-VASASSZONYFA

Kövesi dűlő

017/6

M

K

M

M

M

021/5

51-221-24
M

3
5 6

51-221-4

5

EOV rendszer

1:2000
51-221-22

MESZLEN
bellekület

474000
+ 24

ACSÁD

TERVEZETT M9
SOPRON

8636 j. összekötő út
ACSÁD-KÖSZEG

SALKÖVESKÚT

TERVEZETT M9
KANIZSA

51-221-22

EOV rendszer

1:4000

MESZLEN
köfőrdőlet

474000
22

CSEPREG

TÖMÖRD

TERVEZETT M9
SOPRON



EOV rendszer

1:1000

MESZLEN
köfőzőlet

471000
22

TÖMÖRD

61-443-4
(B)

VASASSZONYFA

+

M

I

61-443

B

B C

MESZLEN
költerület

471000

+ 22

TÖMÖRD

61-443-4

M

+

61-443

B

TÖMÖRD

TERVEZETT M9
SOPRON

MESZLEN
költerület

471000

+ 22

61-443-3

61-443

C

TERVEZETT M9
NAGYKANIZSA

A
B C D
1 2

EOV rendszer

1:4000

MESZLEN
község

477000
+
22

CSEPREG

(Eg)

(M)

ACSÁD

61-444-4
(B)

224000

51-222-1
(B)

61-444
D

C
2
D
E

MESZLEN
költőterület

477000

EOV rendszer

(M)

ACSÁD

222000

474000

D

4
6

E

51-222
E

EOV rendszer

MESZLÉN
külföldi

474000

22

VASASSZONYFA

SALKÖVESKÚT

TERVEZETT M9
NAGYKANIZSA

220000
+
471000